


Inwestycja:  
ZAMOŚĆ, UL. PARKOWA



MDR ZAMOŚĆ sp. z o. o.

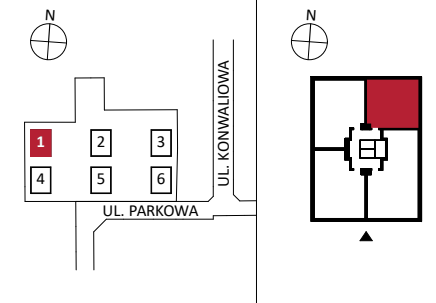

**RZUT MIESZKANIA NR 11**

BUDYNEK KONDYGNACJA 1 PIĘTRO 2

ZESTAWIENIE POMIESZCZEŃ

numer	nazwa	powierzchnia
01	P.POKÓJ	7,13 m <sup>2</sup>
02	POKÓJ DZIENNY	17,69 m <sup>2</sup>
03	SYPIALNIA	7,99 m <sup>2</sup>
04	SYPIALNIA	10,08 m <sup>2</sup>
05	ŁAZIENKA	3,99 m <sup>2</sup>

**SUMA: 46,88 m<sup>2</sup>**


ZESTAWIENIE POWIERZCHNI ZEWNĘTRZNEJ

numer	nazwa	powierzchnia
06	BALKON	8,15 m <sup>2</sup>

Projektant Generalny: **PRACOWNIA ARCHITEKTURY I URBANISTYKI RAFAŁ MAZUR** + G D A Ł U K A S Z G A J

szer. 90  
wys. 170  
hp 85

szer. 90  
wys. 170  
hp 85

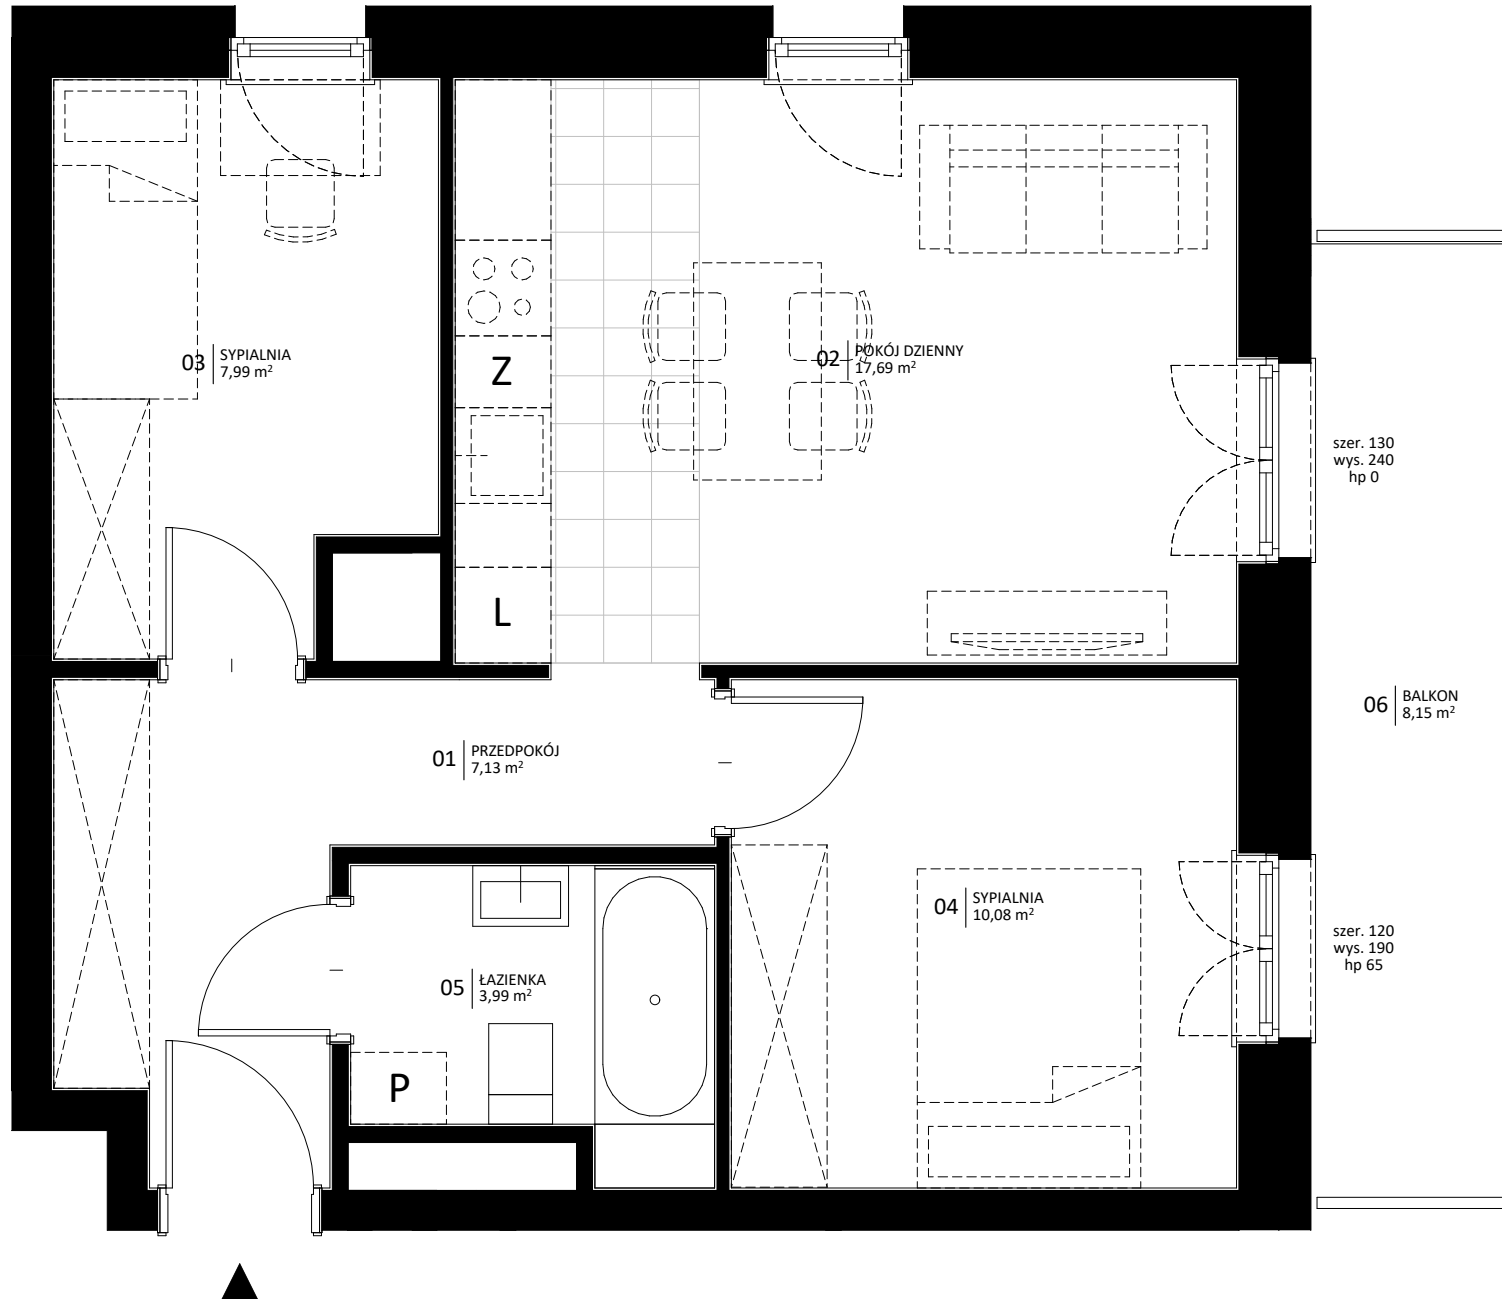

szer. 130  
wys. 240  
hp 0

06 BALKON  
8,15 m<sup>2</sup>

szer. 120  
wys. 190  
hp 65



Przedstawiciele aranżacja i wykończenie mają charakter wyłącznie przykładowy. W szczególności elementy aranżacyjne (takie jak: meble, AGD, elementy dekoracyjne itp.) są jedynie przykładowe i nie wchodzi w skład oferty oraz wykończenia lokalu. Powierzchnie użytkowe lokalu obliczono wg normy PN-ISO 9836:1997. Mogą wystąpić niewielkie różnice podanych powierzchni, powstałe w trakcie realizacji prac budowlanych.