


szer. 90
wys. 170
hp 85

szer. 90
wys. 170
hp 85

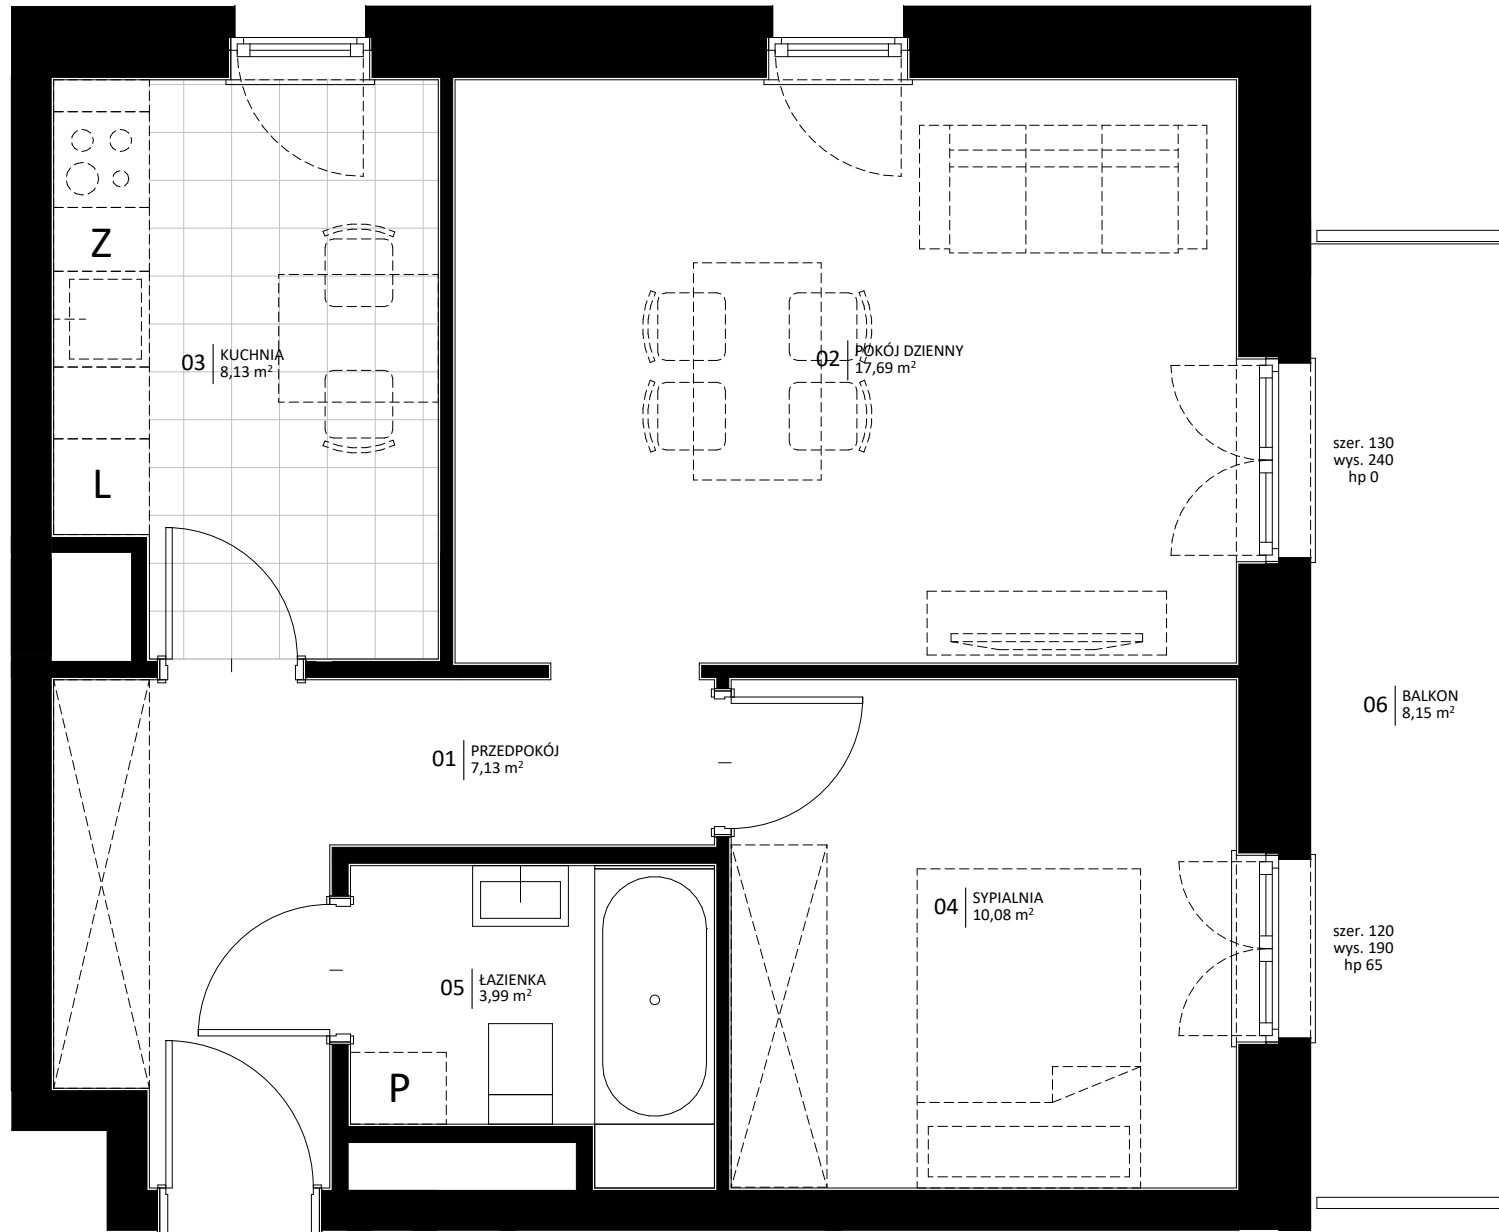

szer. 130
wys. 240
hp 0

06 | BALKON
8,15 m²

szer. 120
wys. 190
hp 65




0 1m 2m 3m

Przedstawiciele aranżacja i wykończenie mają charakter wyłącznie przykładowy. W szczególności elementy aranżacyjne (takie jak: meble, AGD, elementy dekoracyjne itp.) są jedynie przykładowe i nie wchodzi w skład oferty oraz wykończenia lokalu. Powierzchnie użytkowe lokalu obliczono wg normy PN-ISO 9836:1997. Mogą wystąpić niewielkie różnice podanych powierzchni, powstałe w trakcie realizacji prac budowlanych.

Inwestycja:
ZAMOŚĆ, UL. PARKOWA



MDR ZAMOŚĆ sp. z o. o.

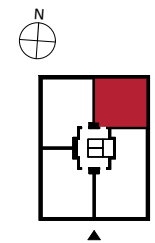

RZUT MIESZKANIA NR

11

BUDYNEK
KONDYGNACJA

3
PIĘTRO 2

ZESTAWIENIE POMIĘSZCZEŃ

numer	nazwa	powierzchnia
01	P.POKÓJ	7,13 m ²
02	POKÓJ DZIENNY	17,69 m ²
03	KUCHNIA	8,13 m ²
04	SYPIALNIA	10,08 m ²
05	ŁAZIENKA	3,99 m ²

SUMA:

47,02 m²

ZESTAWIENIE POWIERZCHNI ZEWNĘTRZNEJ

numer	nazwa	powierzchnia
06	BALKON	8,15 m ²

Projektant Generalny:

**PRACOWNIA
ARCHITEKTURY
I URBANISTYKI
RAFAŁ MAZUR** + **G D A
ŁUKASZ
G A J**